


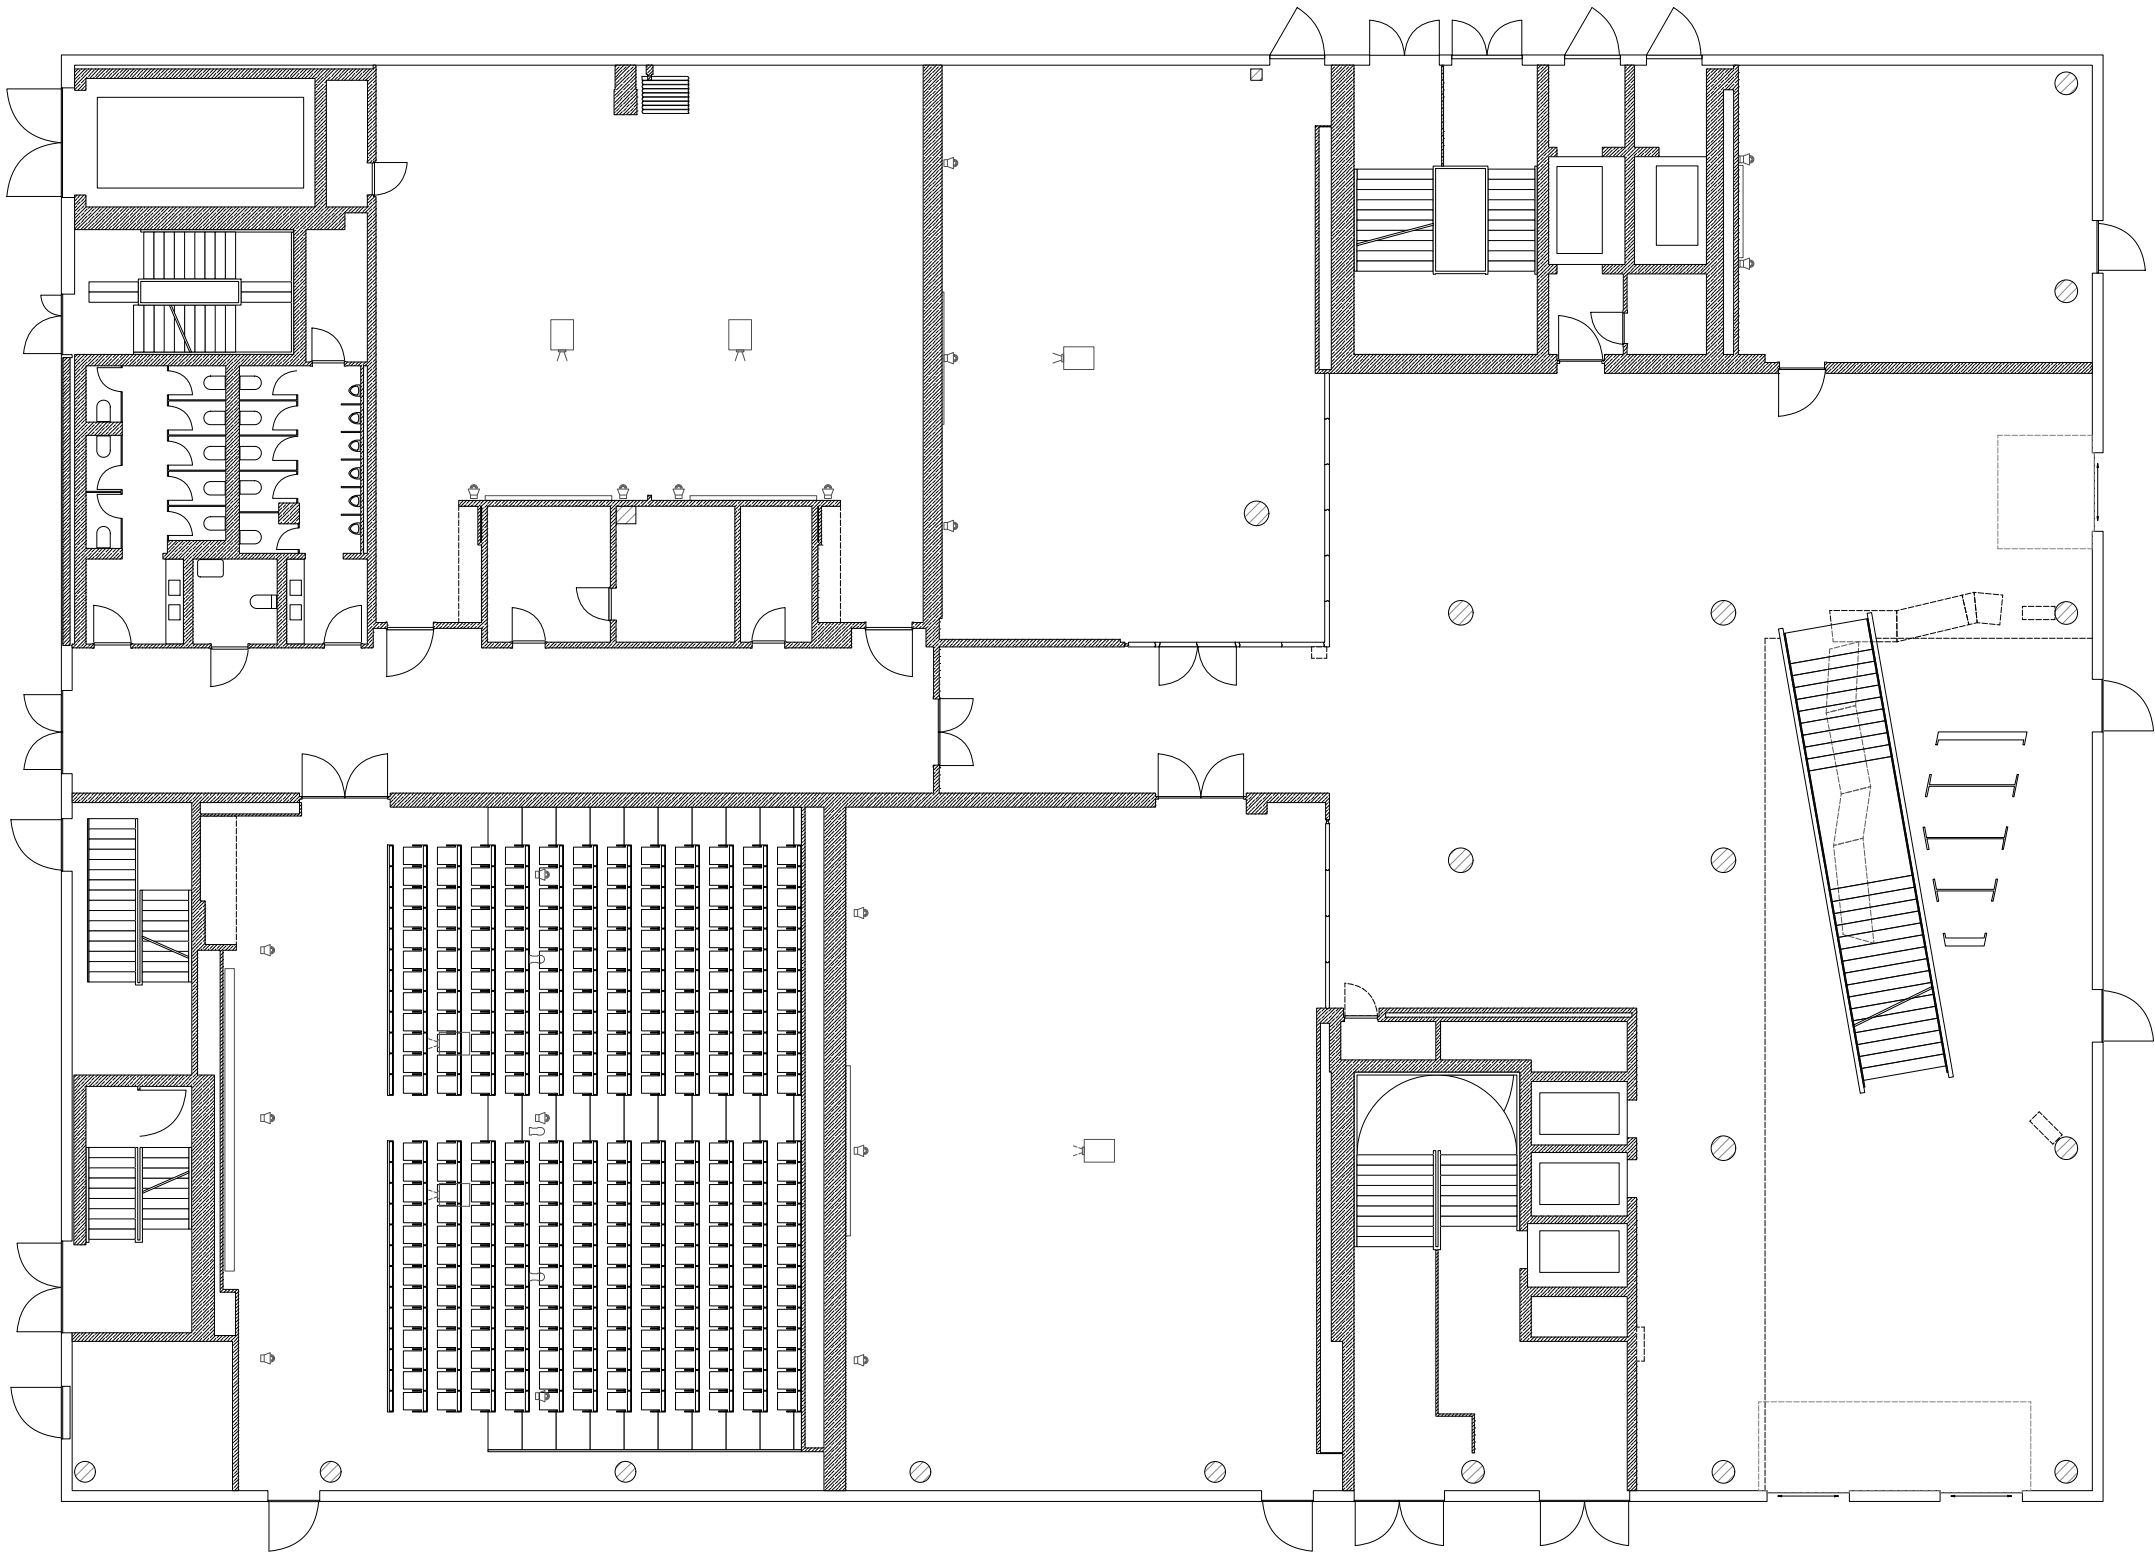

Freigabe Technische Leitung	
X - nicht erfolgt	
Freigabe Bankett	
X - nicht erfolgt	


SCIENCE
CONGRESS
CENTER
Munich

Projektnummer Projekt	
24-0000.01 Projekt-Name	
Kunde	
Kunde	
Saal	
Full SCCM EG(0)	
Projektleiter	Zeichner
-	Martin Paar
Projektdatum	Druckdatum
01.01.24 - 02.01.24	18.08.25
Format	Layout
DIN A3	Full EG 2D
Maßstab	
1:200	

Sämtliche Angaben und Maße sind vor Ort eigenverantwortlich zu prüfen. Die Verantwortlichen sind für die Bestimmung der Verantwortungsbereiche in ihrer aktuellen Position. Insbesondere muss die letzte Stelle der Planung im Verantwortungsbereich mit 1,2 m betragen. Von jedem Besucherplatz darf die Entfernung zum nächsten Ausgang 30 m nicht überschreiten. Alle Angaben ohne Gewähr.

MEDIATEC

Munich Office
Office SCCM | Office 5
Walter-von-Dyck-Str. 10
D-85748 Garching
089 89102012
scm@mediatec-munich.de

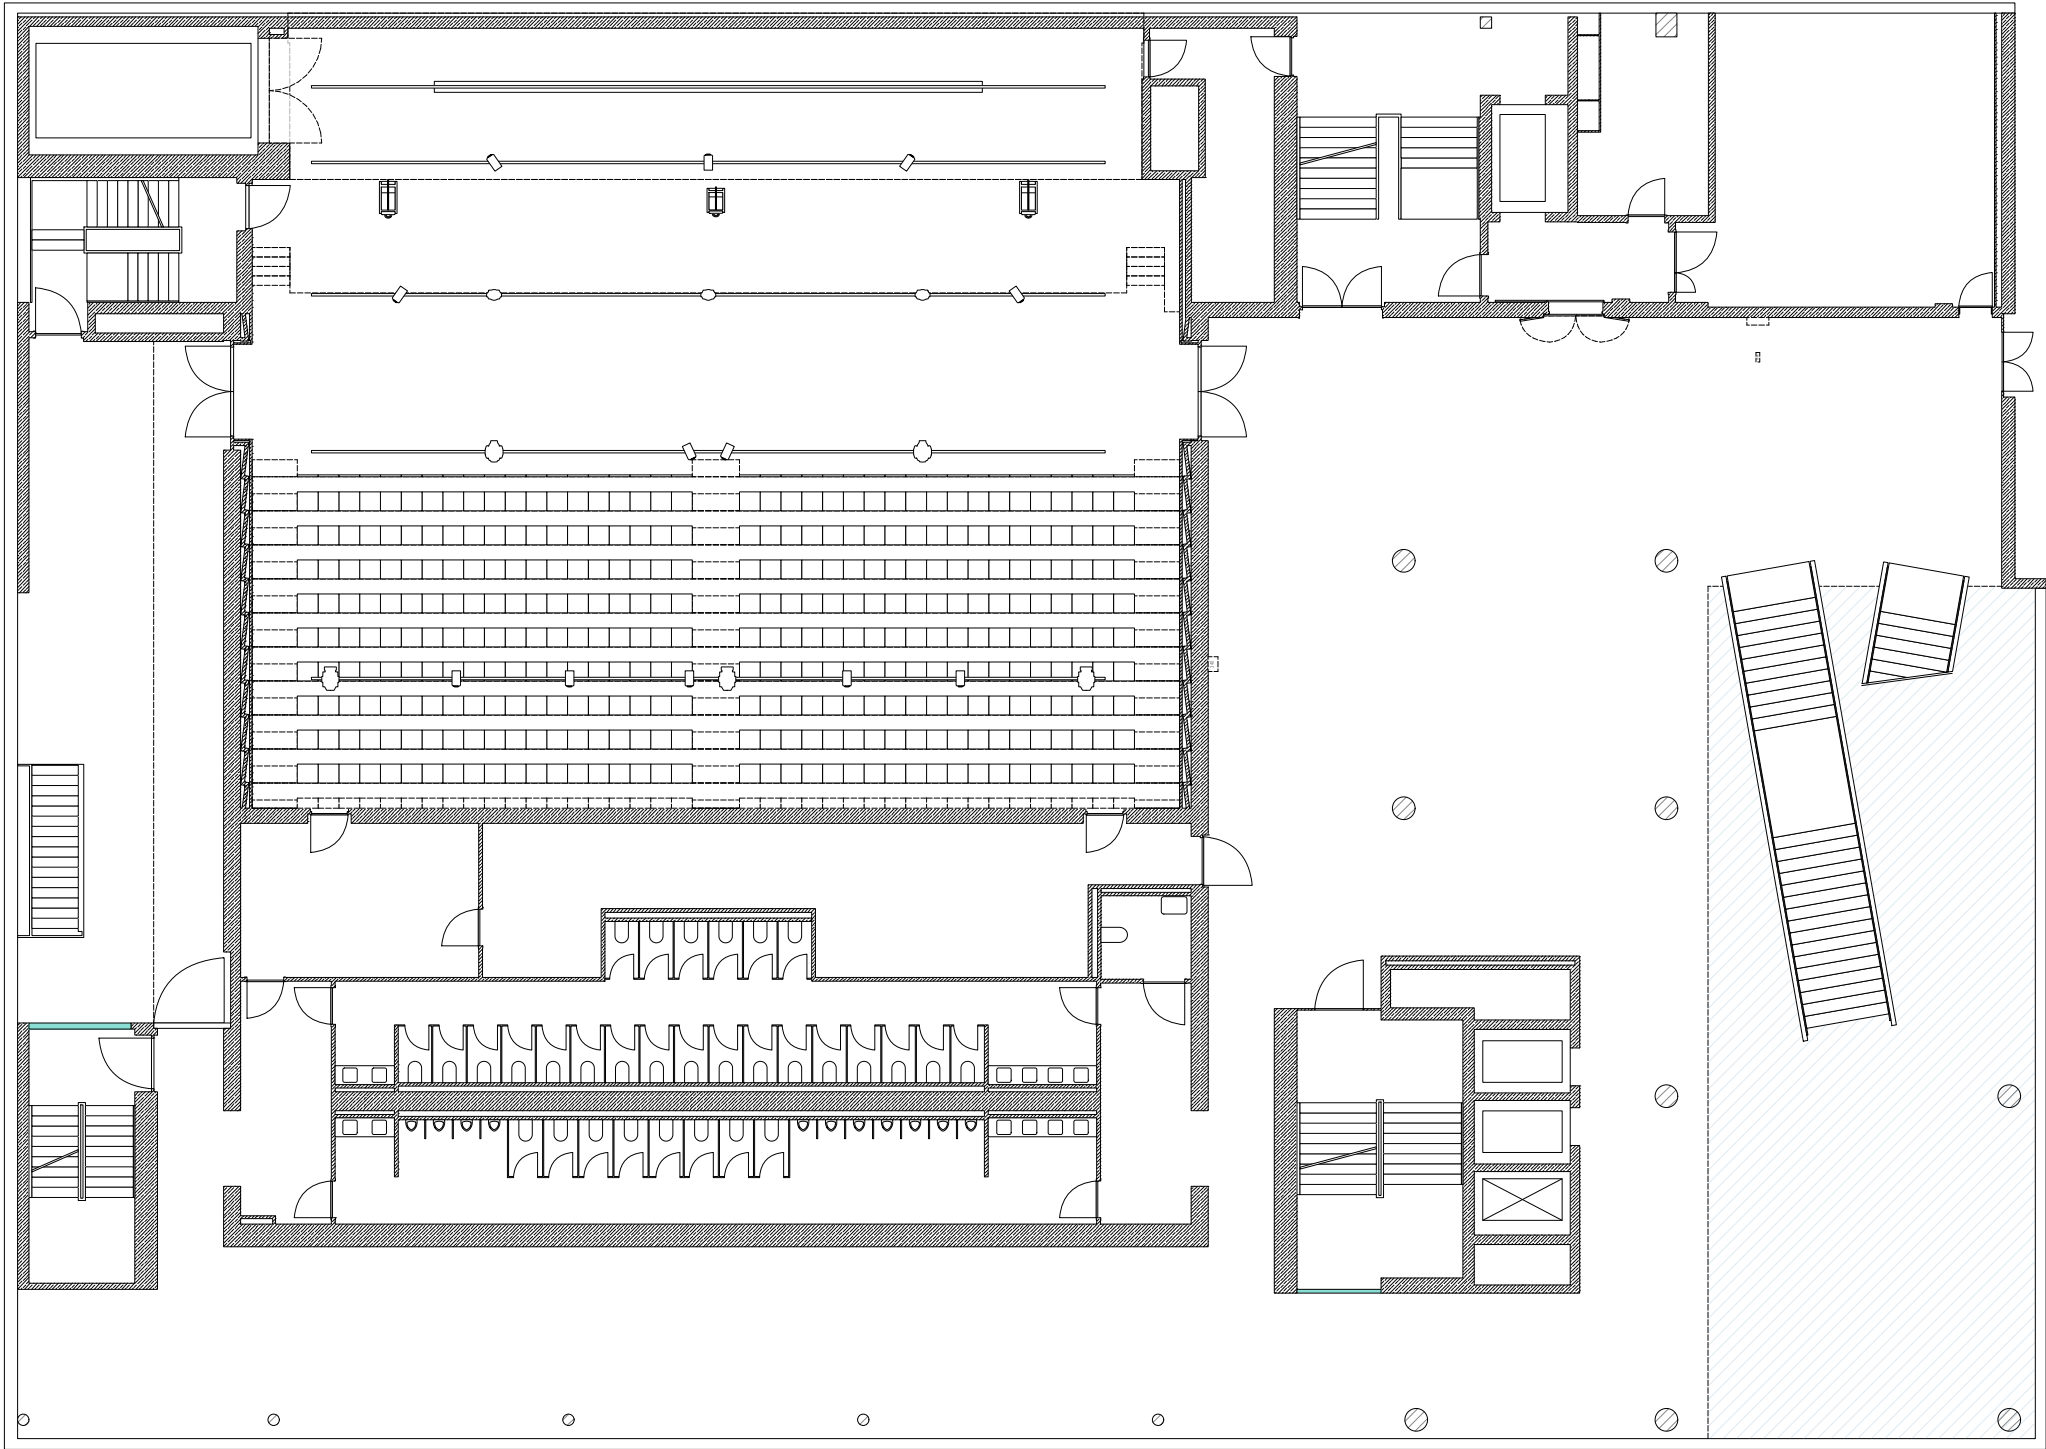

Freigabe Technische Leitung	
X - nicht erfolgt	
Freigabe Bankett	
X - nicht erfolgt	

SCIENCE
CONGRESS
CENTER
Munich

Projektnummer Projekt	
24-0000.01 Projekt-Name	
Kunde	
Kunde	
Saal	
Full SCCM OG1(1)	
Projektleiter	Zeichner
-	Martin Paar
Projektdatum	Druckdatum
01.01.24 - 02.01.24	18.08.25
Format	Layout
DIN A3	Full OG1 2D
Maßstab	
1:200	


Sämtliche Angaben und Maße sind vor Ort eigenverantwortlich zu prüfen. Die Verantwortlichen sind für die Bestimmung der Verantwortungsbereiche in ihrer aktuellen Position. Insbesondere muss die klare Rolle der Planung im Verantwortungsbereich mit 1:2 in Betracht. Von jedem Besucher darf die Entfernung zum nächsten Ausgang 30 m nicht überschreiten. Alle Angaben ohne Gewähr. Vorbehaltlich der Änderungen.

MEDIATEC
Mediatec GmbH
Office SCCM | Office 5
Walter-von-Dyck-Str. 10
D-85748 Garching
D-85748 Garching
scm@mediatec-munich.de
+49 89 81425 0

Full SCCM | OG2(2)

24-0000.01 | Projekt-Name

Version: 18.08.25

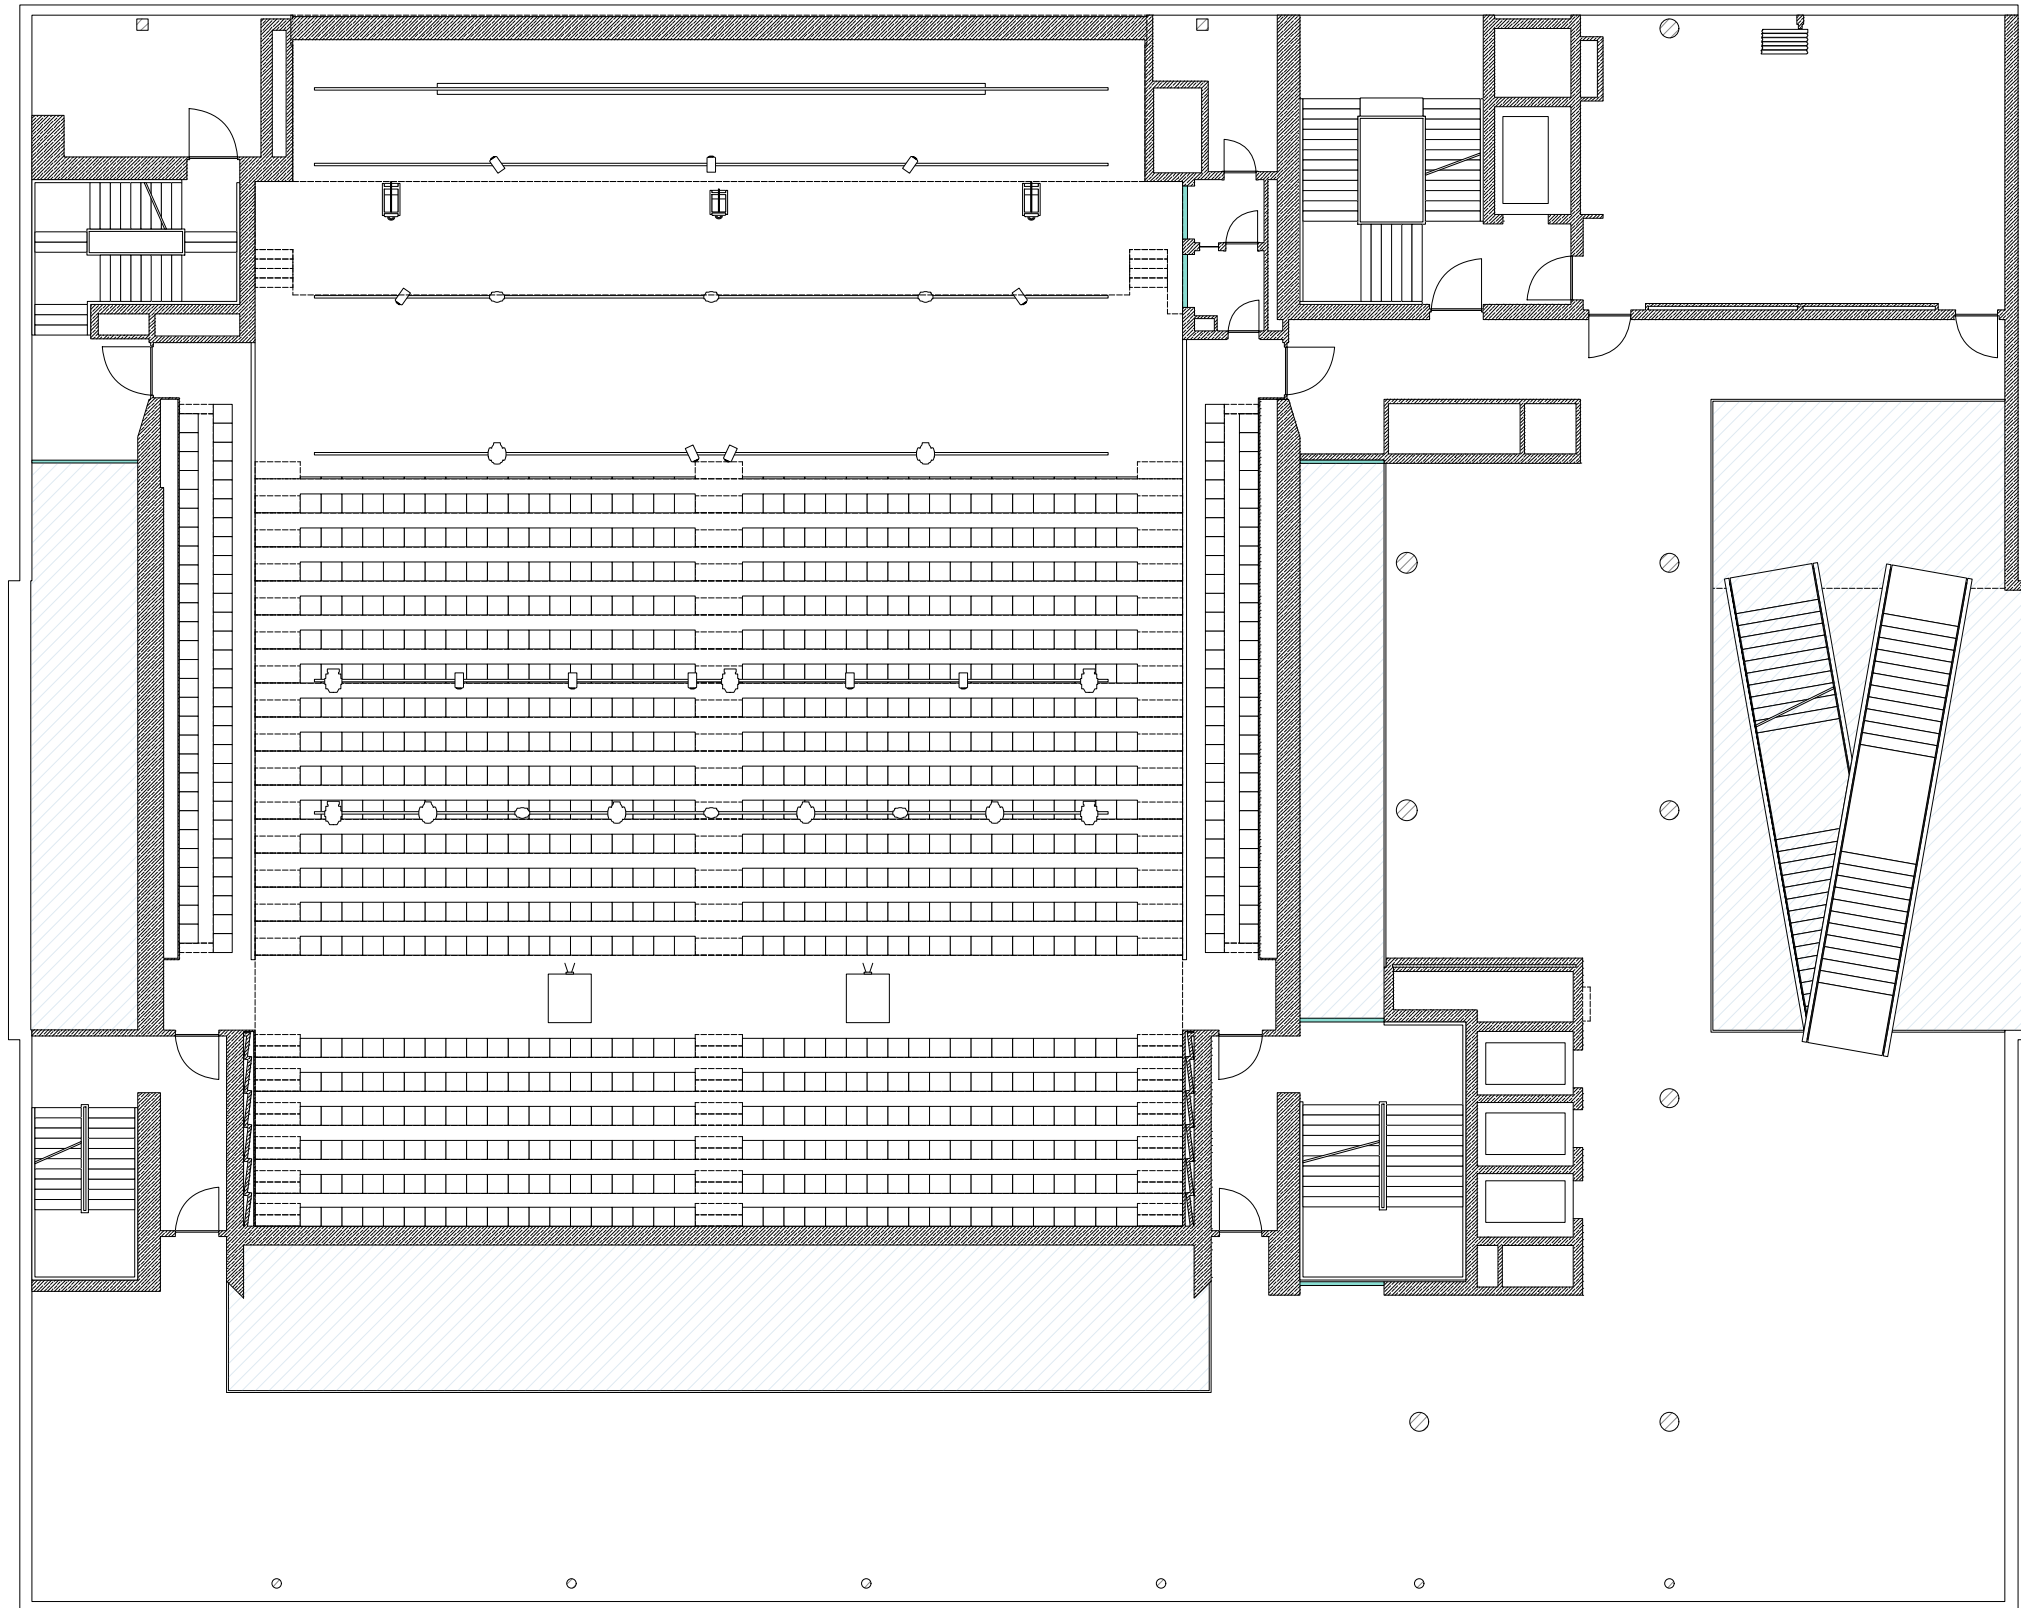

Freigabe Technische Leitung

X - nicht erfolgt

Freigabe Bankett

**SCIENCE
CONGRESS
CENTER**

Projektnummer Projekt	
-------------------------	--

24-0000.01 | Projekt-Name

Kunde	
-------	--

Kunde	
-------	--

Saal

Full SCCM | OG2(2)

Projektleiter	
---------------	--

[illegible]

Zeichner

Martin Paar

Projektdatum	
--------------	--

Druckdatum

01.01.24 - 02.01.24

18.08.25

Format


Layout

Maßstab

1:200

Sämtliche Angaben und Maße sind vor Ort eigenverantwortlich zu prüfen. Die einschlägigen DIN-, Unfallverhütungs- und Sicherheitsvorschriften sind einzuhalten. Dies gilt ebenso für die Bestimmungen der Versammlungsfeststellungsverordnung in ihrer aktuellen Fassung. Insbesondere muss die leichte Breite aller Fluchtwege im Versammlungsraum mind. 1,2 m betragen. Von jedem Besucherplatz darf die Entfernung zum nächsten Ausgang 30 m nicht überschreiten. Alle Angaben ohne Gewähr. Vorbehaltlich bauseitiger Freigabe.

MEDIATEC
Mediatec GmbH
Office SCOM | Office 5
Walther-von-Dyck-Str. 10
D - 85748 Garching
scom@mediatec-muenchen.de

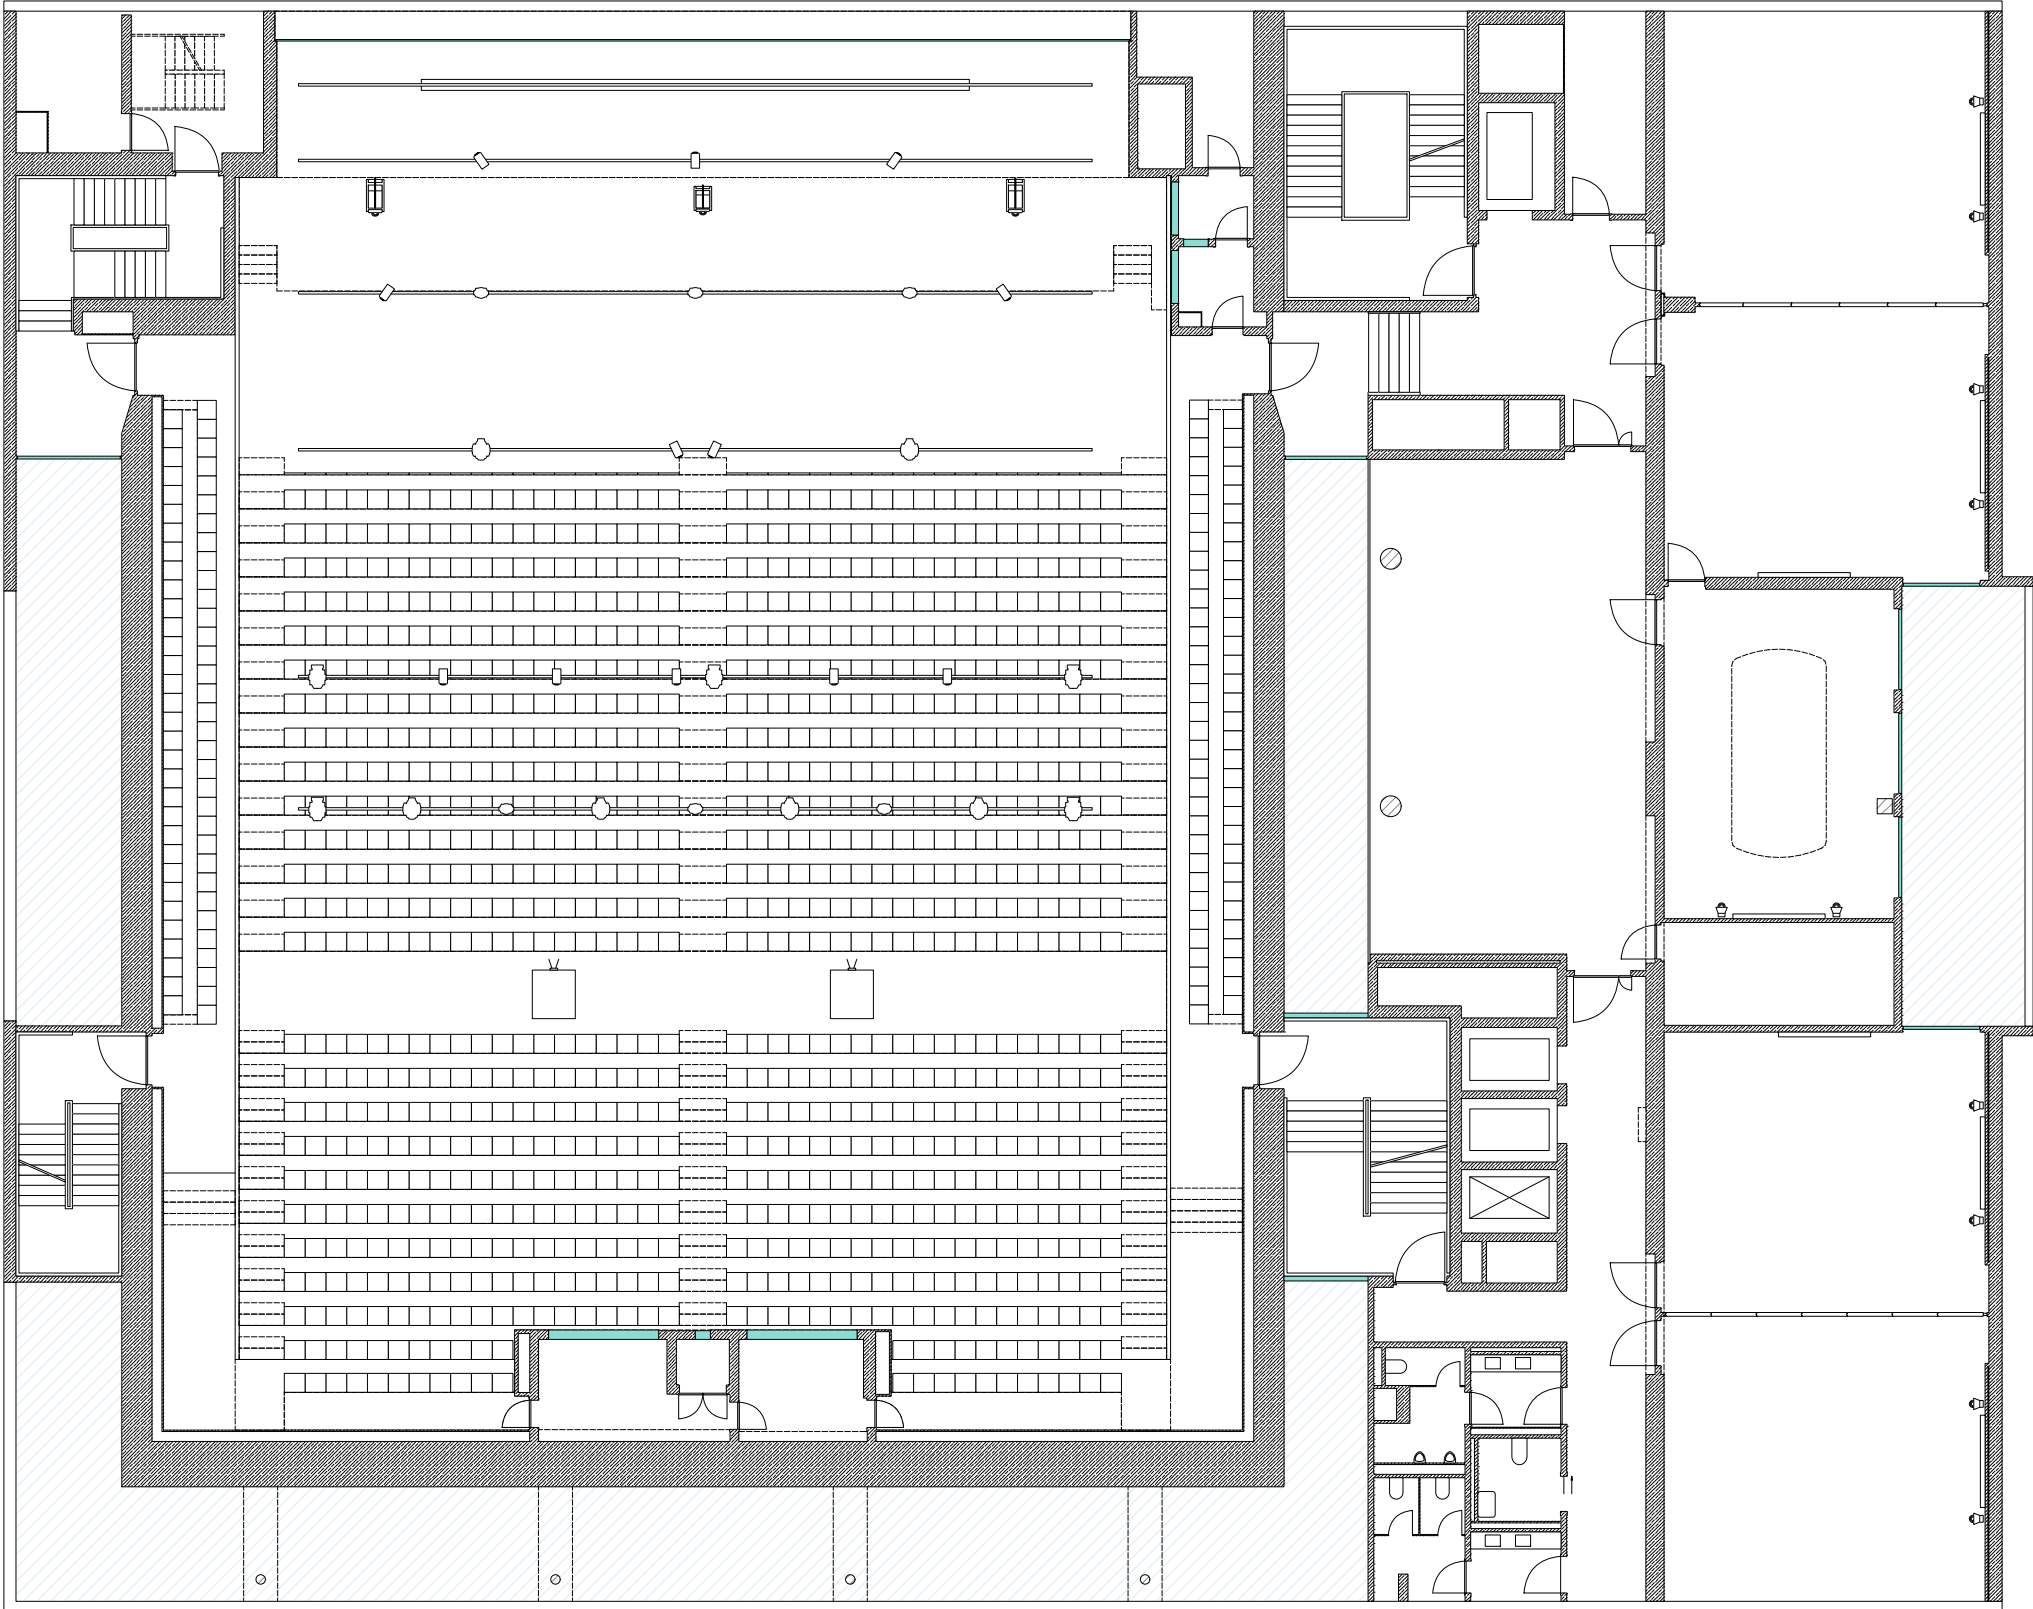

Freigabe Technische Leitung	SCIENCE CONGRESS CENTER
X - nicht erfolgt	Munich
Freigabe Bankett	
X - nicht erfolgt	

Projektnummer Projekt	
24-0000.01 Projekt-Name	
Kunde	
Kunde	
Saal	
Full SCCM OG3(3)	
Projektleiter	Zeichner
-	Martin Paar
Projektdatum	Druckdatum
01.01.24 - 02.01.24	18.08.25
Format	Layout
DIN A3	Full OG3 2D
Maßstab	
1:200	
Mediatec	
Mediatec GmbH Office SCCM / Office 5 Walter-von-Dyck-Str. 10 D-85748 Garching 0-89746 Garching scm@mediatec-munich.de +49 89 81425 012	